


План помещения для проектной деятельности МОУ Хмельниковская СОШ

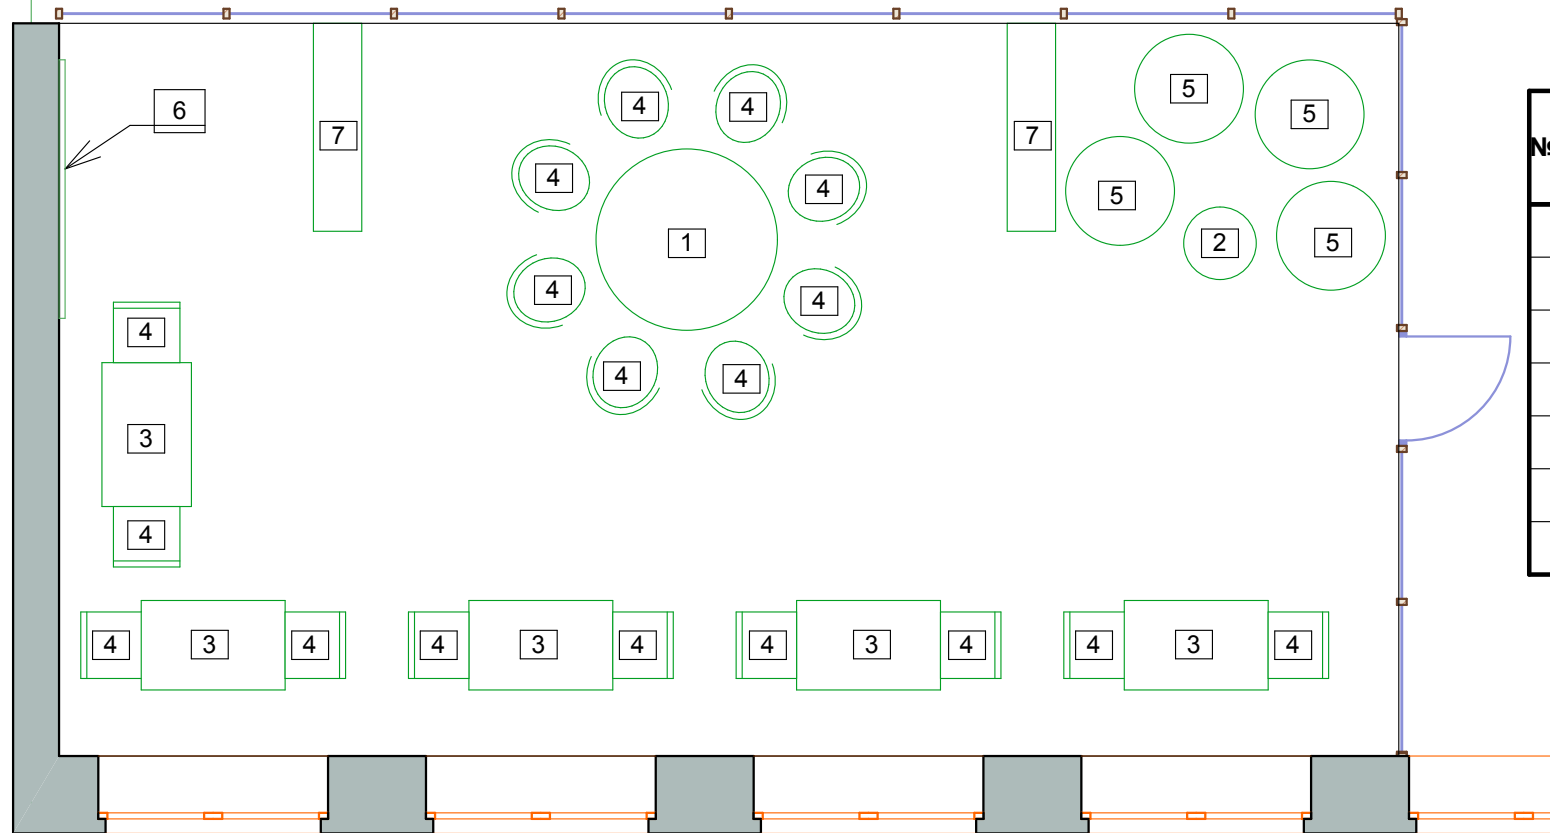

Экспликация

№ п/п	Наименование	Кол-во
1	Стол круглый большой	1
2	Стол круглый маленький	1
3	Стол	5
4	Стул	18
5	Кресло	4
6	Доска магнитно-маркерная	1
7	Стеллаж модульный	2